




VORSTAANZICHT

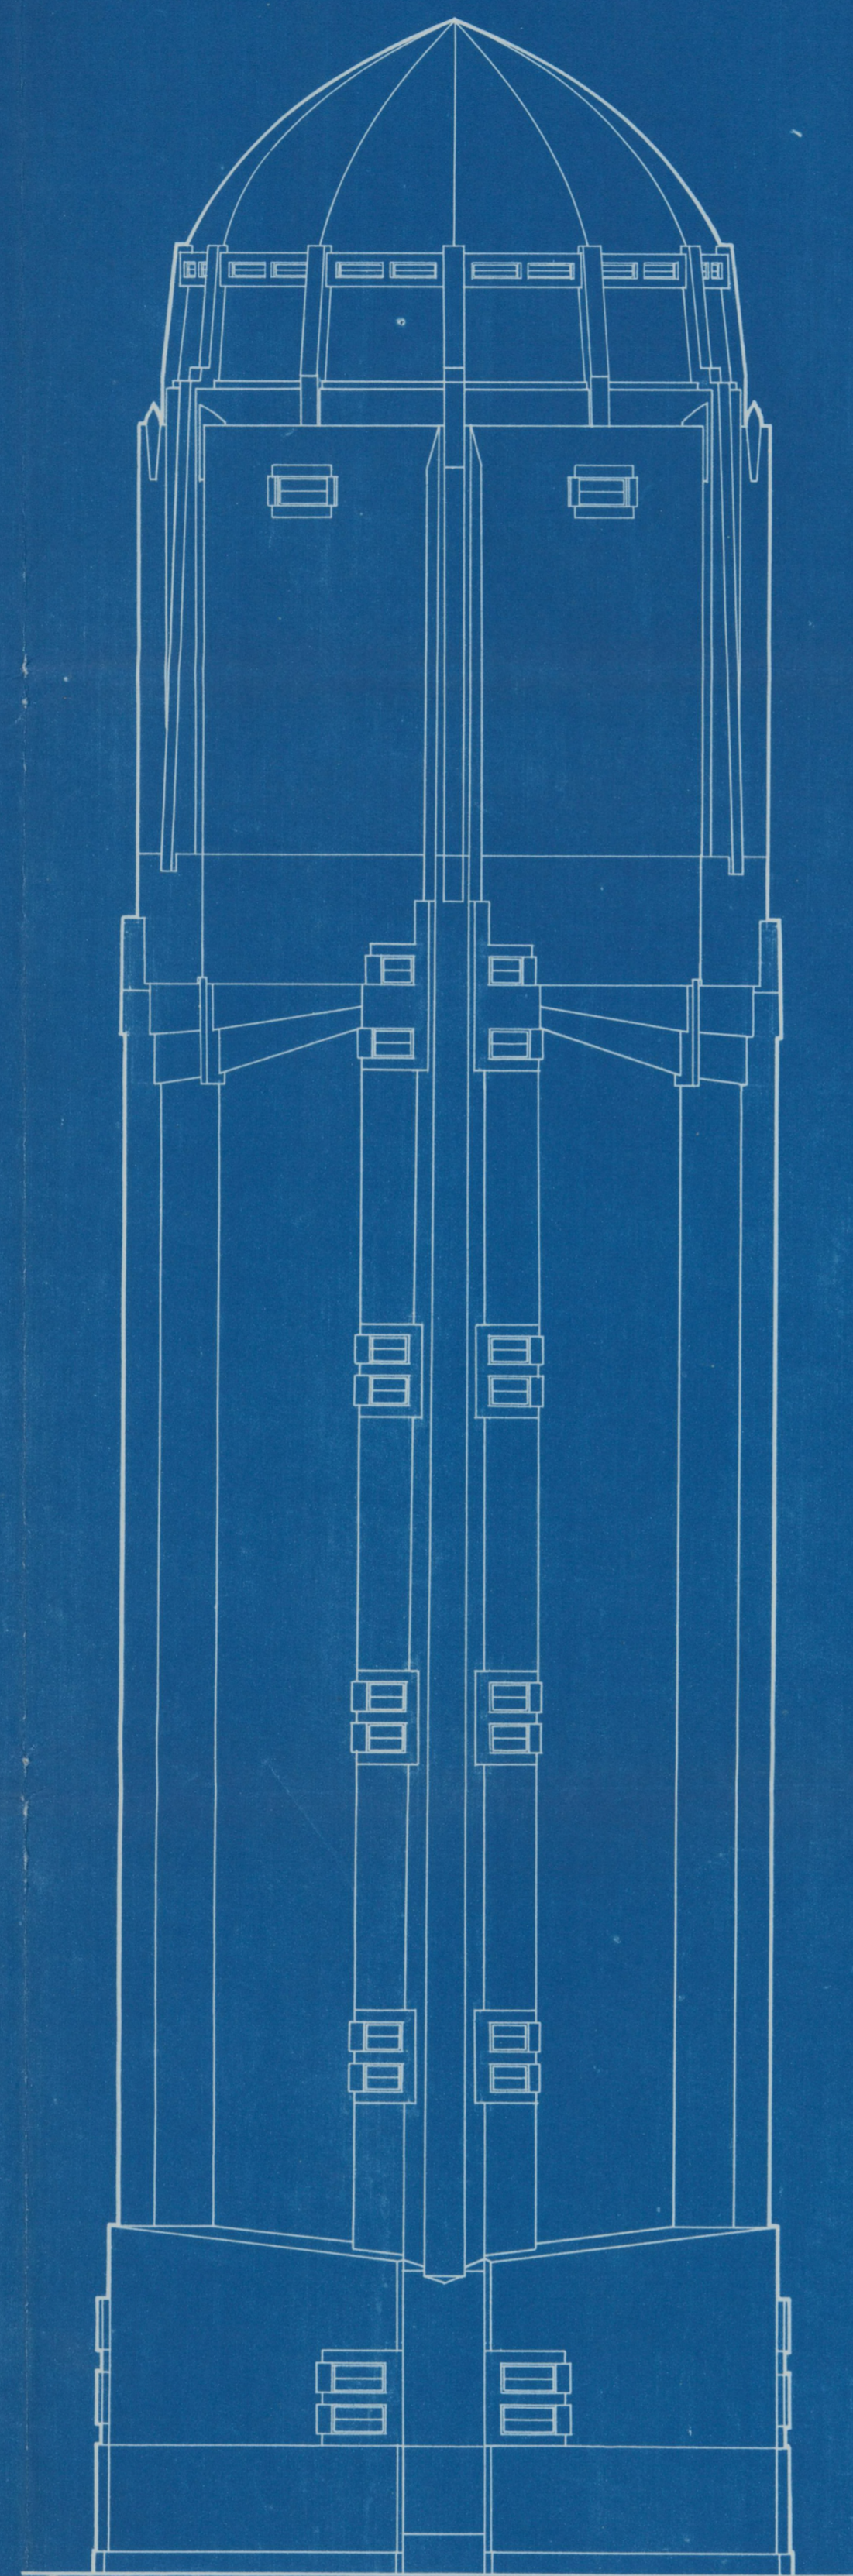


ZIJVAANZICHT

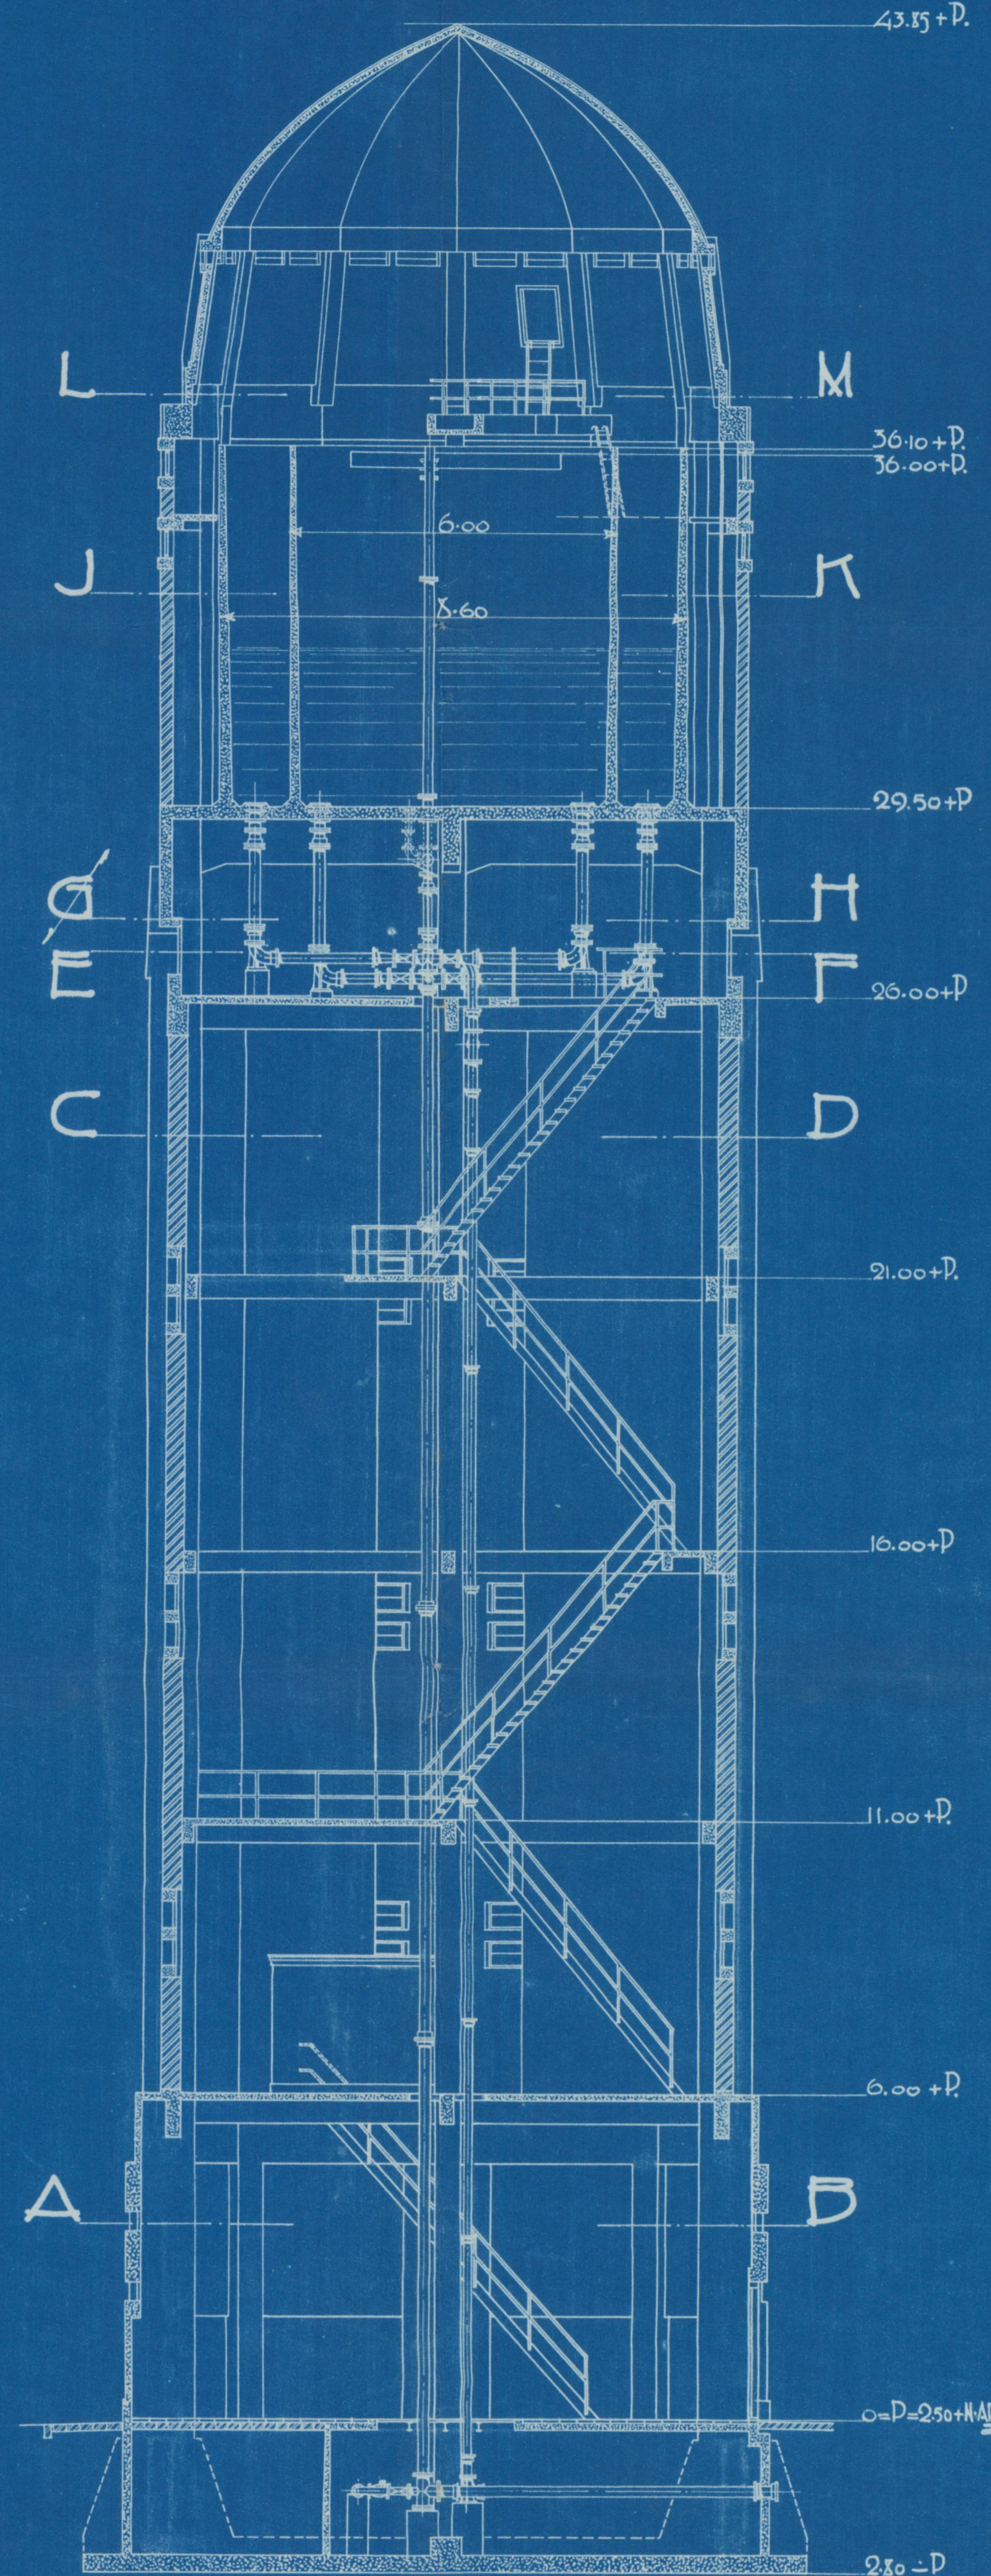


DOORSNEDE N-O

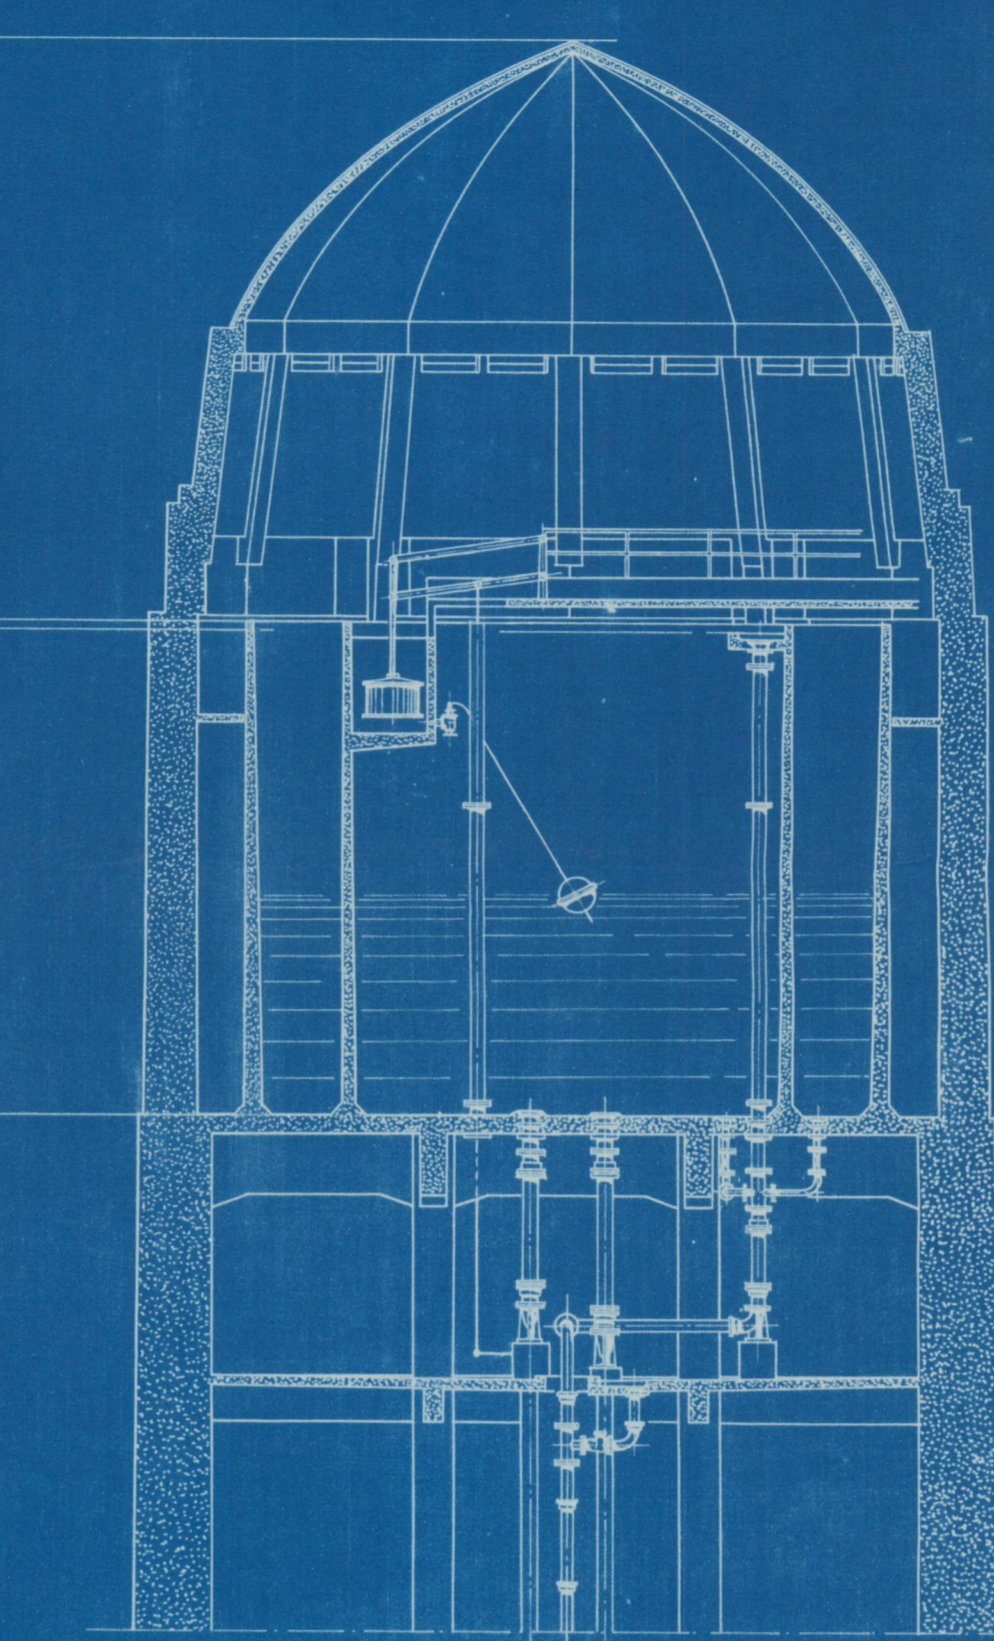


DOORSNEDE D-Q

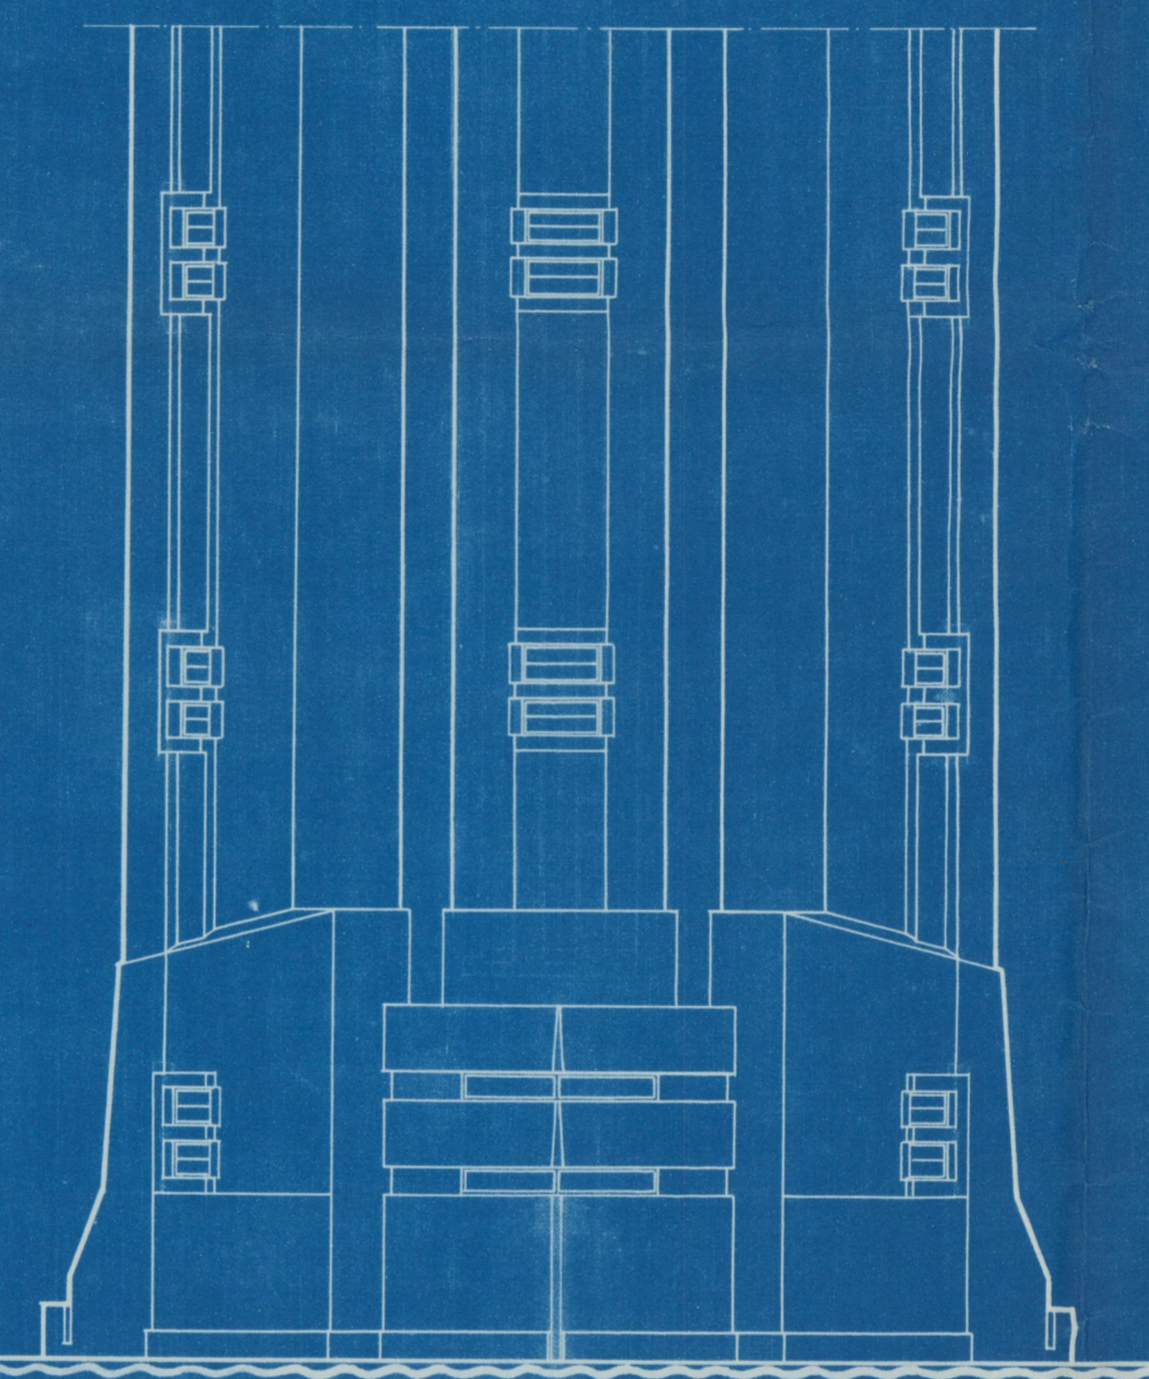


ACHTERVAANZICHT

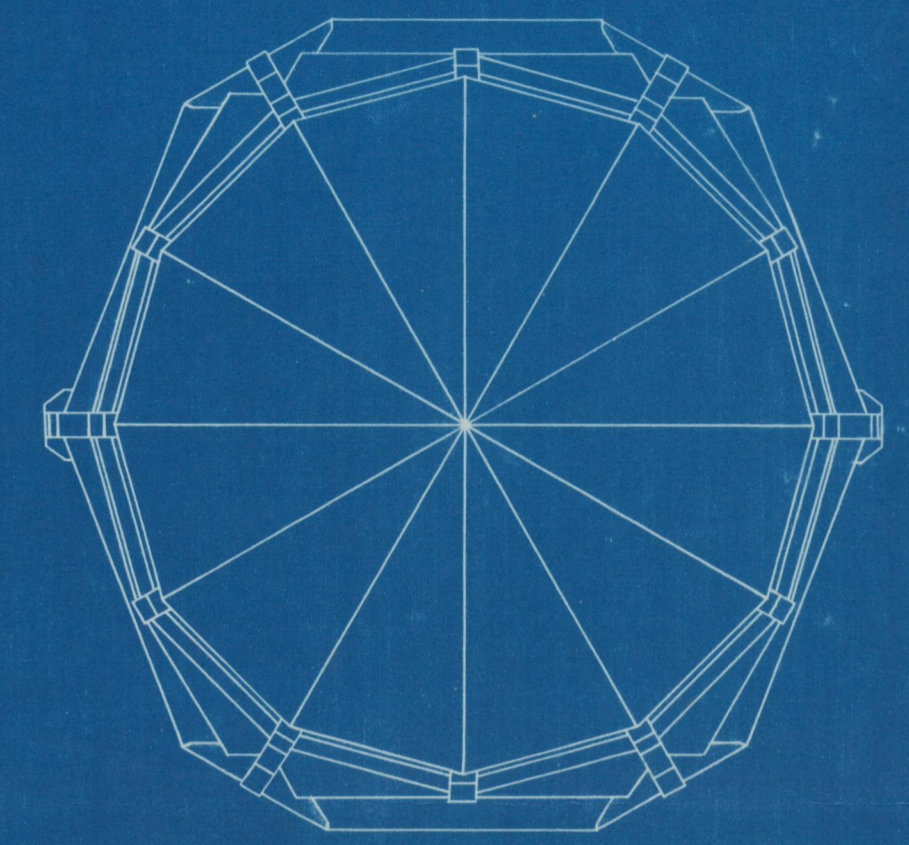


BOVENAANZICHT 1:100

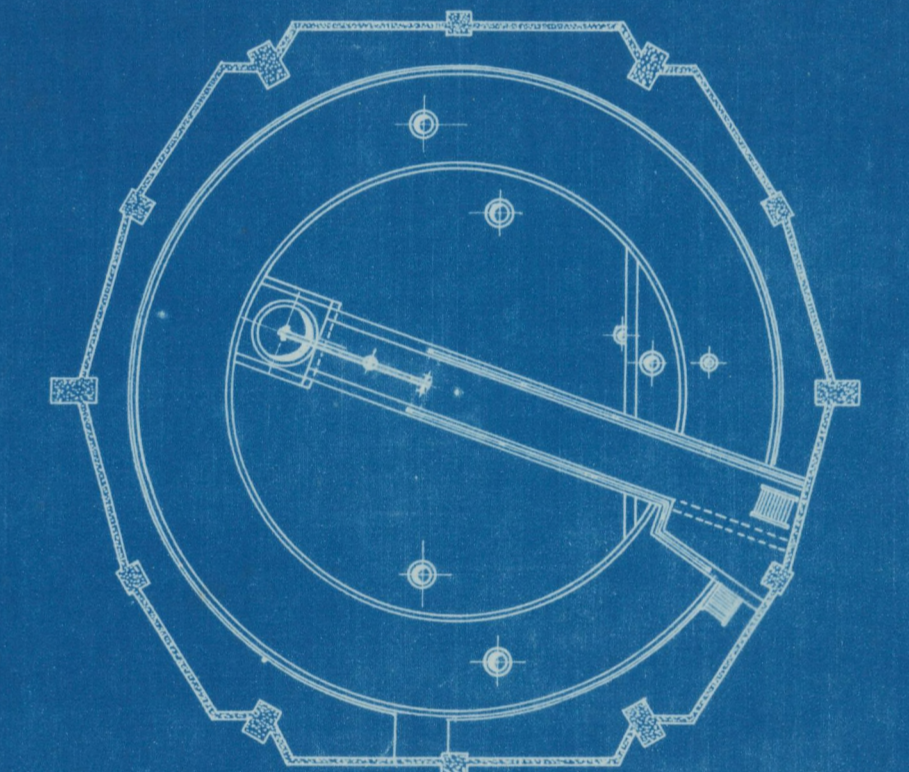


DOORSNEDE L-M

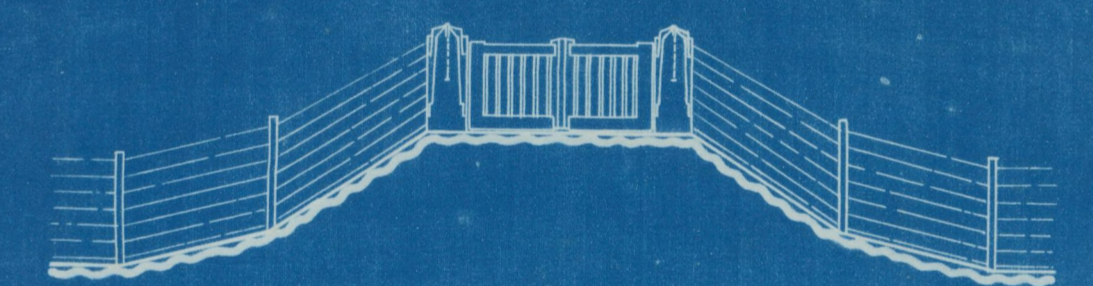


AANZICHT TOEGANGSMEK

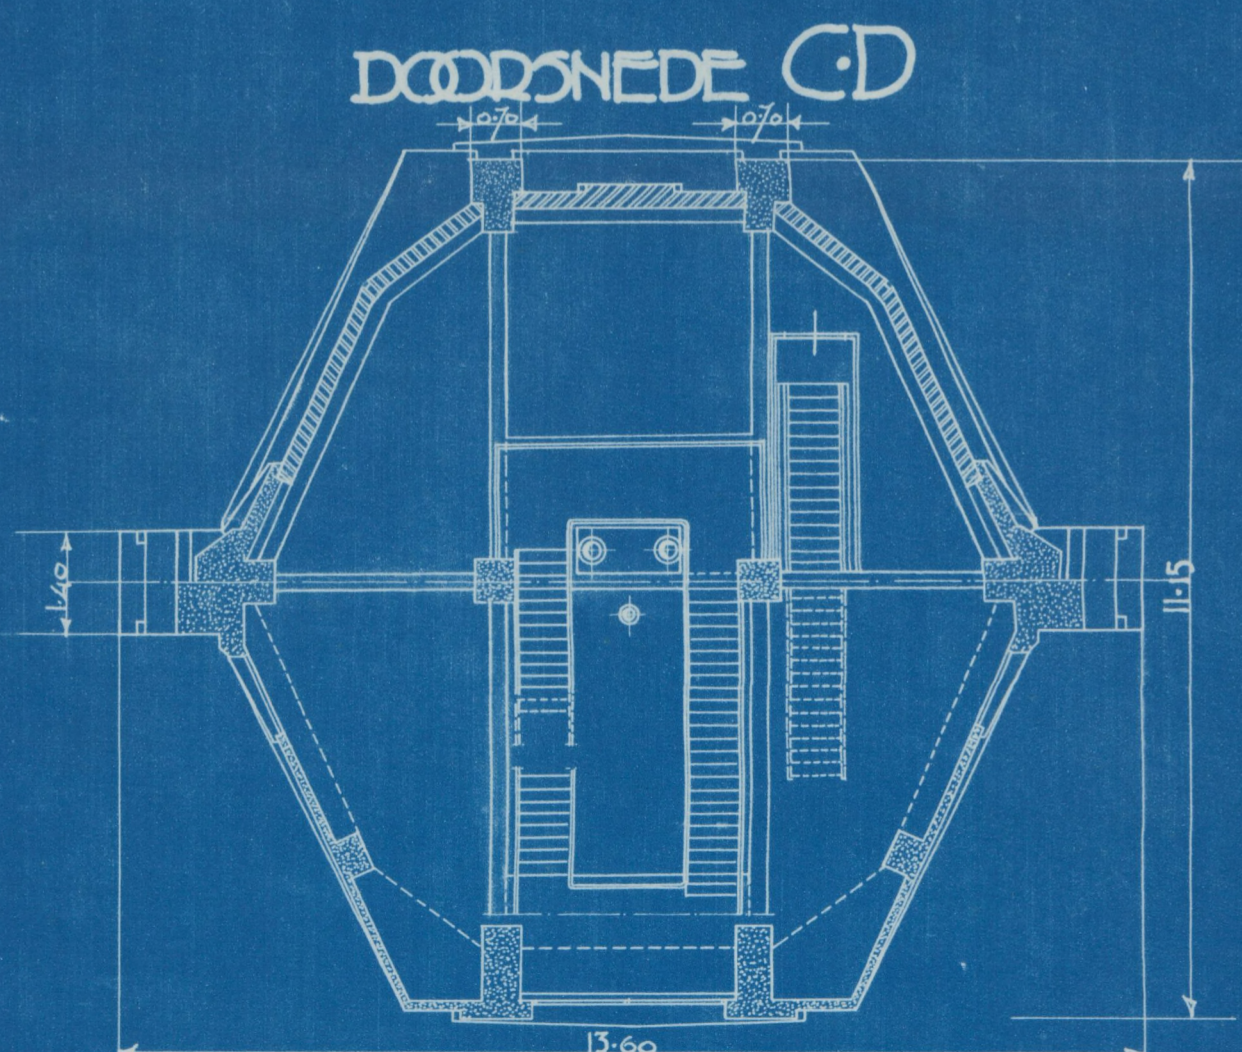


DOORSNEDE A-B

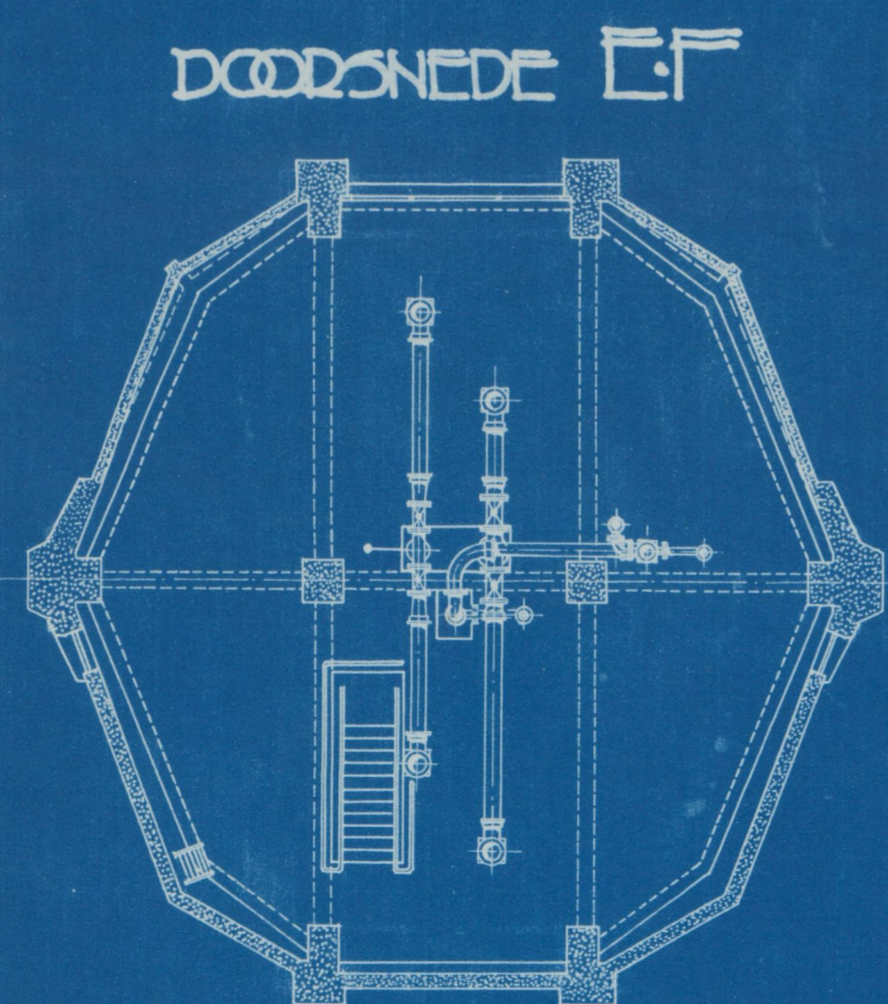


DOORSNEDE G-H

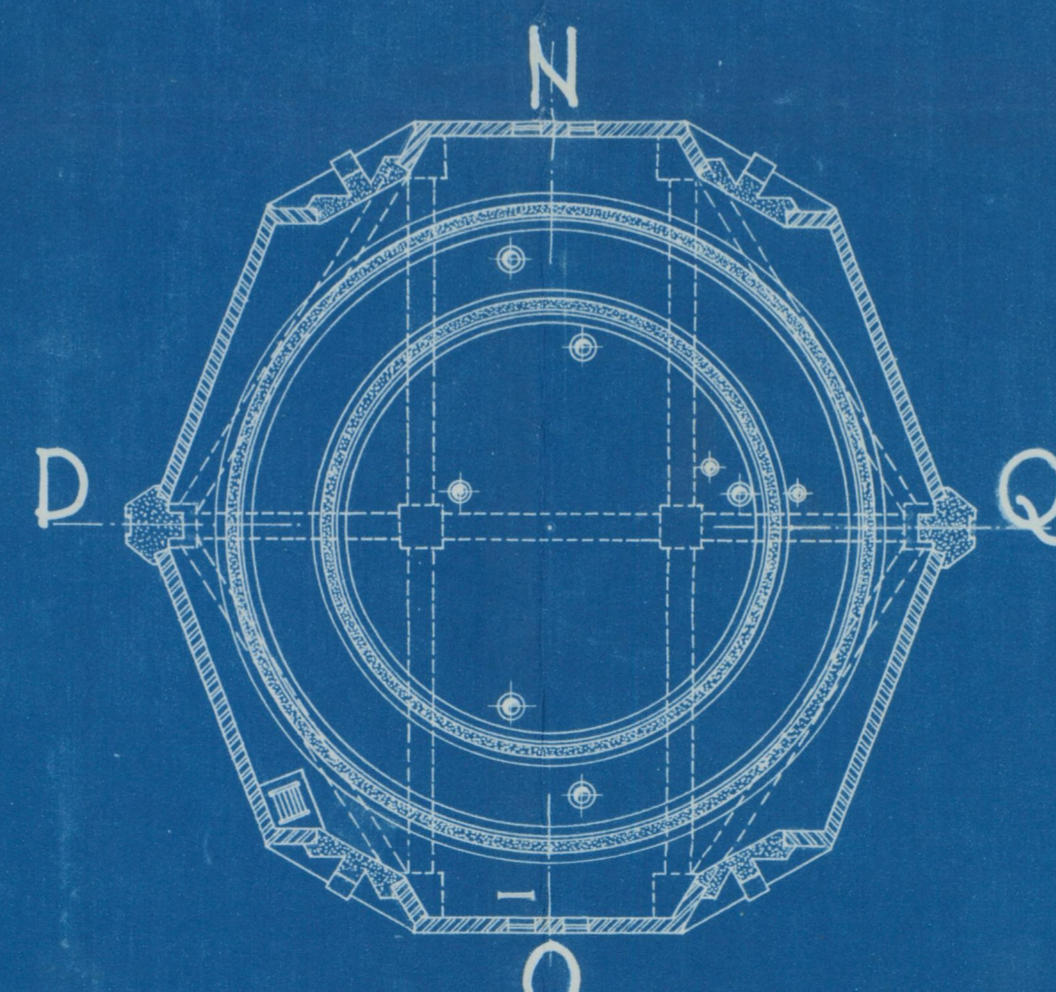

DOORSNEDE J-K

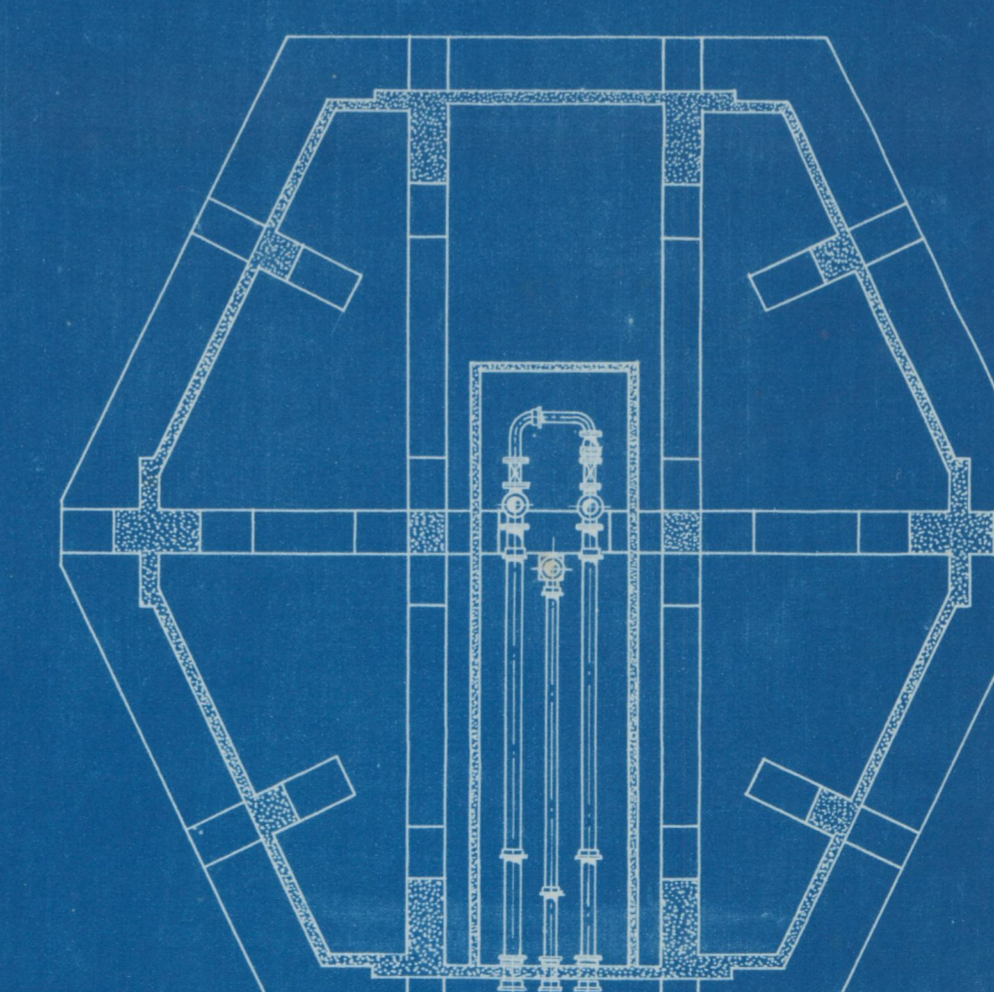

FUNDEERING

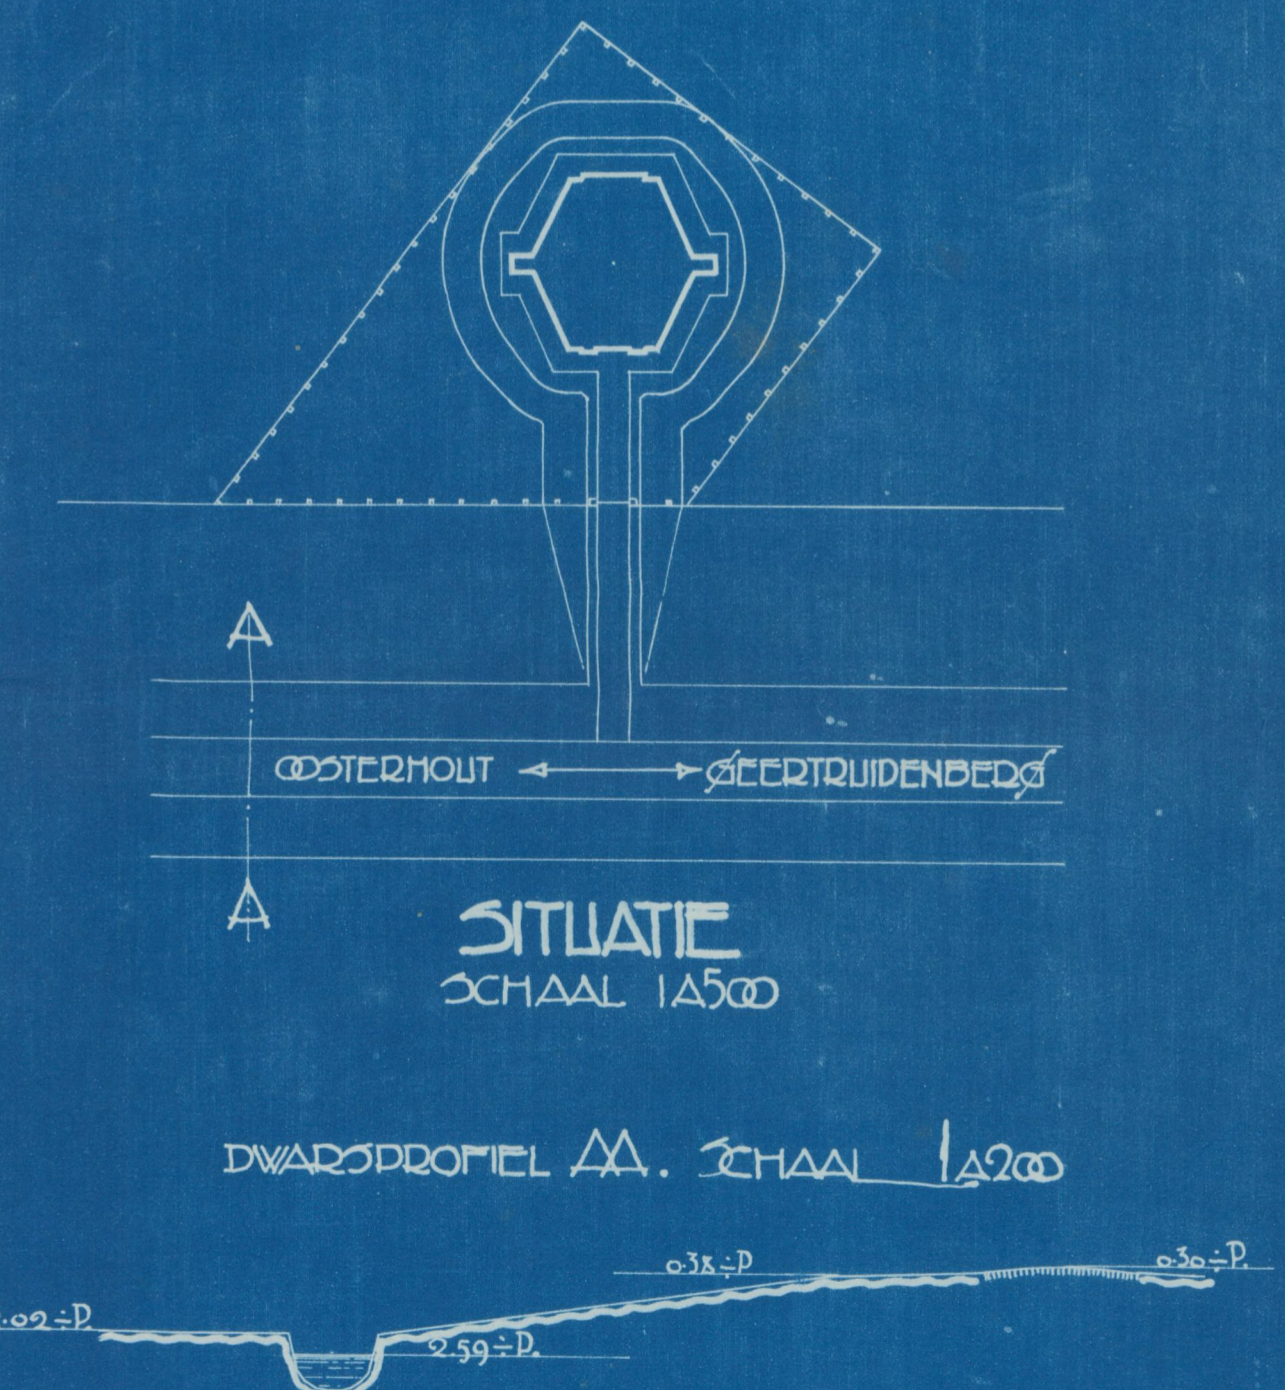

SITUATIE
SCHAAL 1:2500

DWARSDOORMETSCHAAAL 1:200

N.V. WATERLEIDINGMAATSCHAPPIJ
NOORD-WEST-BRADANT
DE DIRECTEUR.

Jan van der Vliet
P. J. van der Vliet